

# COMMUNE DE MONTBARD

## ANCIEN CIMETIERE


### LEGENDE

- Emplacement bâti
- Emplacement en pleine terre
- Chapelle
- Enfou
- Emplacement en terre non matérialisé
- Emplacement projeté disponible
- Emplacement concédé non occupé
- Limite de carrez
- Emplacement justifiable d'une Procédure de reprise

A titre indicatif :

- Ouverture de caveau visible par le dessus
- Ouverture de caveau visible par le devant
- Ouverture de caveau frontale

0,00 20,00

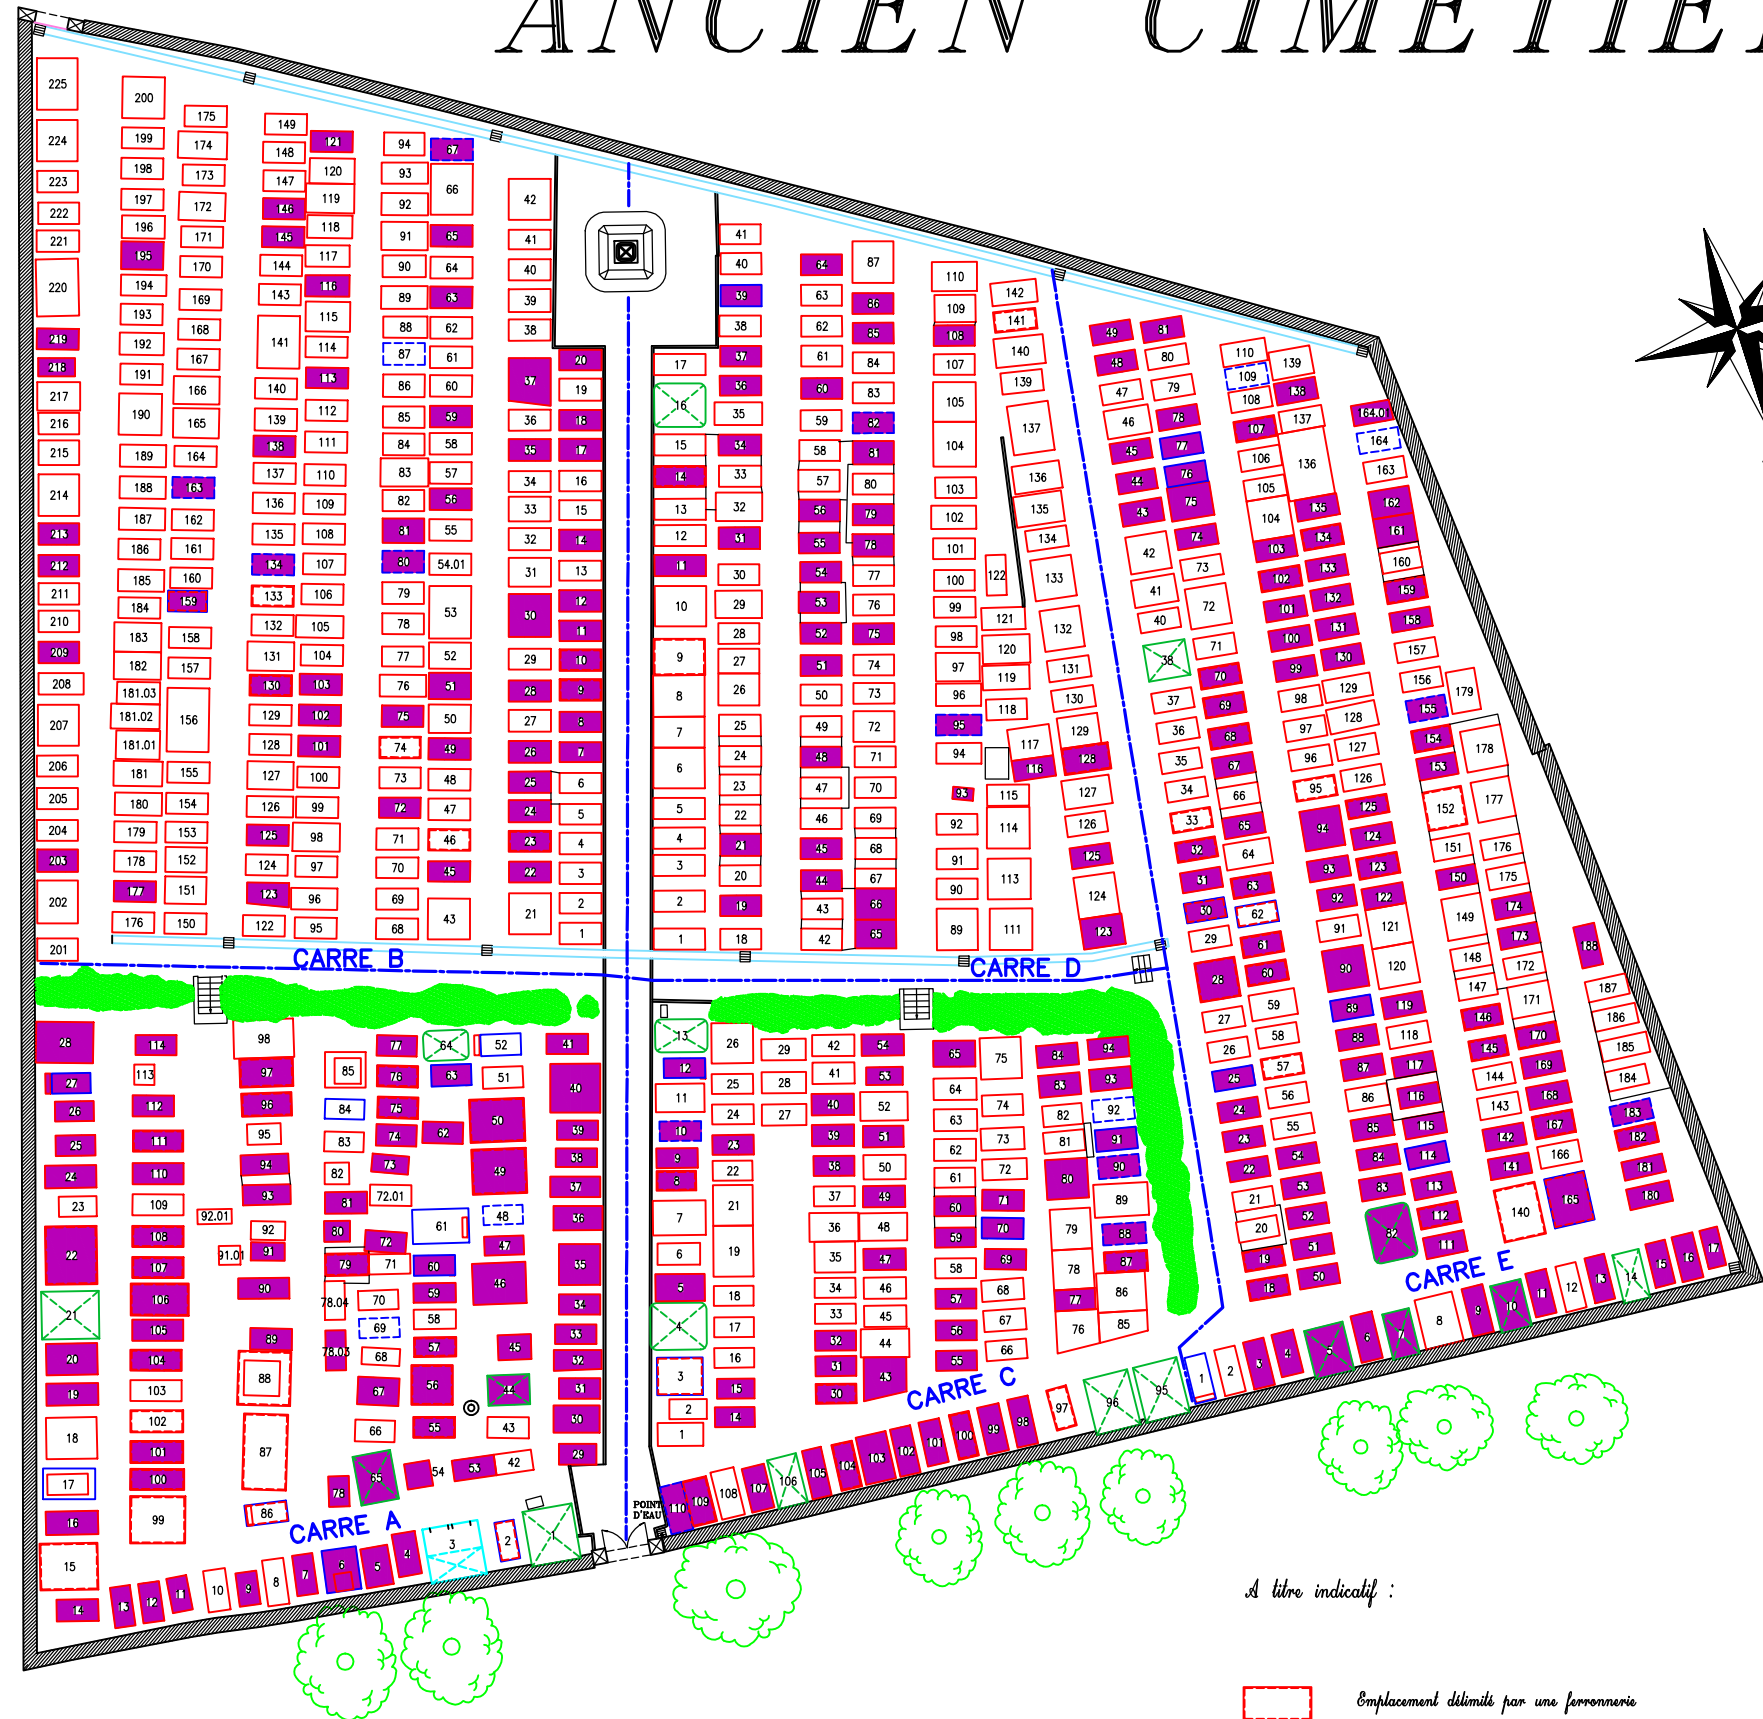

A titre indicatif :

- Emplacement délimité par une ferronnerie

<b>MONTBARD</b>		<b>21</b>
<b>ANCIEN</b>		<b>ITV INTERVENTION</b>
	ATC	XB
	DIGIT	SH
	EDI TA	OE
	LIV	IA 03/03/2017
18, rue des Murgers BPG - 21380 MESSIGNY Tél: 03.80.50.81.81 Fax: 03.80.35.48.88		
<b>PLAN REDUIT POUR AFFICHAGE</b>		
<b>DOSSIER N°: 20160445CIM</b>		